


Лит. А
Н=3.10

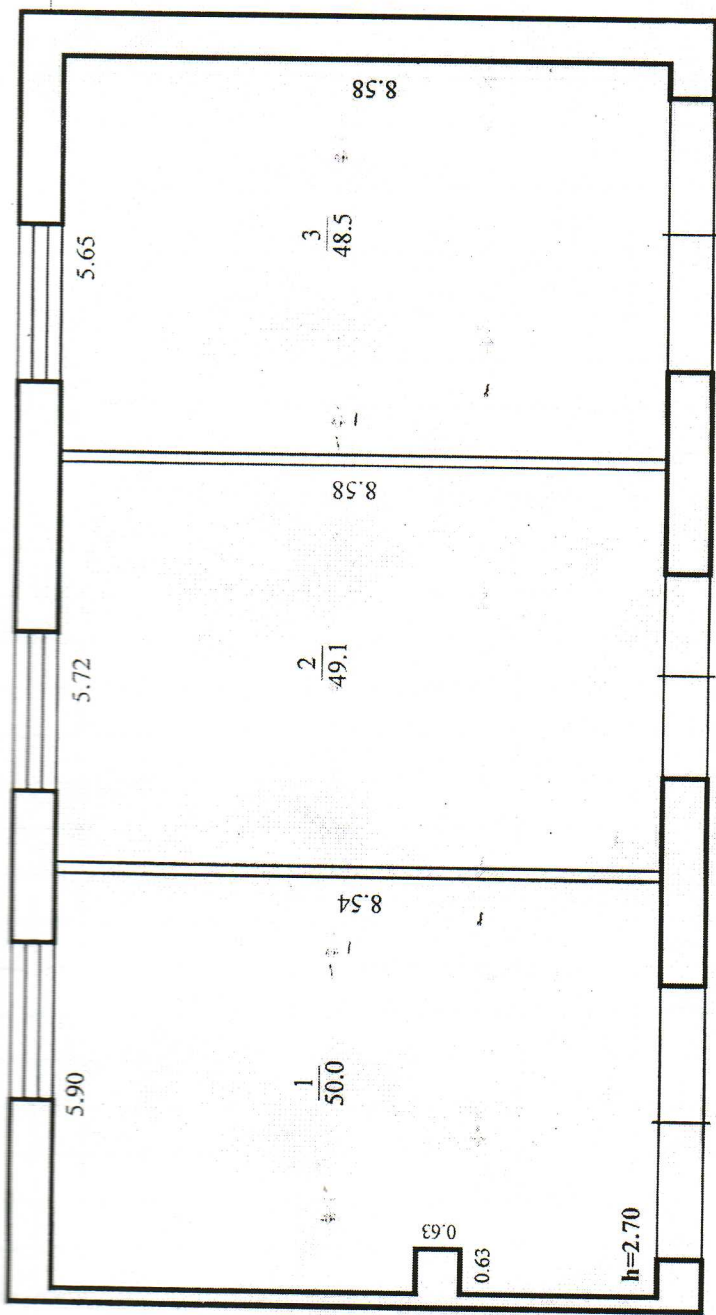

9.85

18.40
Фасад

РОССИЯ	ГБУ НСО "ЦКО и БТИ" ПОЭТАЖНЫЙ ПЛАН		Лист № 1
Литер	переулок <u>Пионерский</u>	№ <u>6</u>	Листов 1 Масштаб 1: 100
А	село <u>Шурыгино</u>	Черепановский район	
Дата	административный район <u>Черепановский район</u> субъект Российской Федерации <u>Новосибирская область</u>		Подпись <i>З.И.Гордеева</i> <i>З.И.Гордеева</i> <i>З.И.Гордеева</i>
20.02.2020	Исполнитель	Фамилия И.О.	
	Специалист	З.И.Гордеева	
	Проверил	З.И.Гордеева	
	Начальник отдела	З.И.Гордеева	